
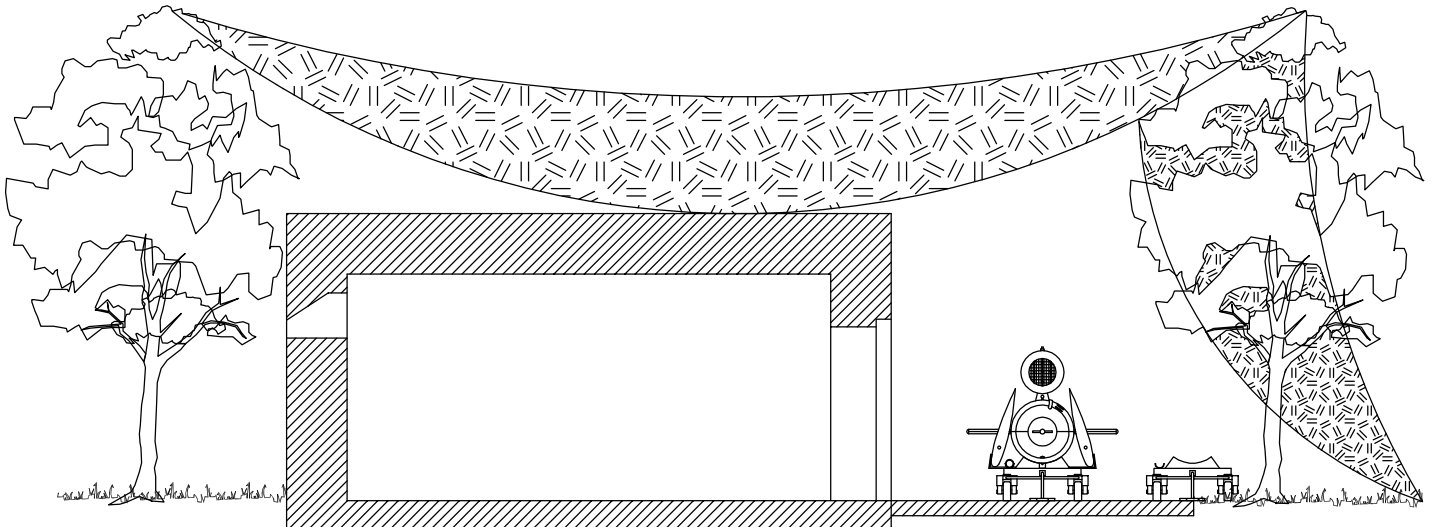
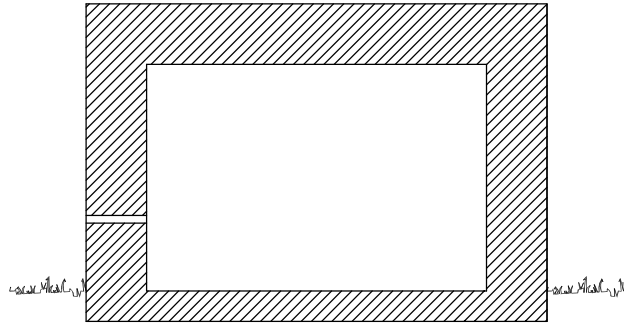


Garage pour compresseur Kompressorbau


Exemple relevé sur la base de Motteville

Coupe
Schnitt **AA**

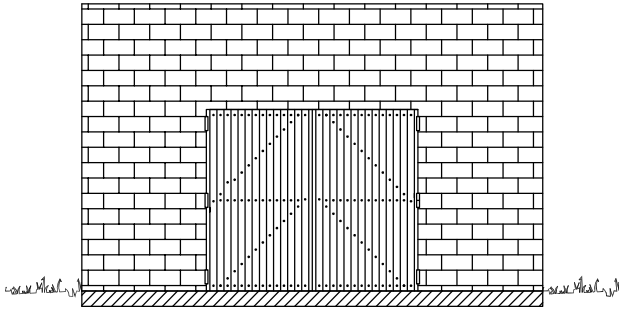


Coupe
Schnitt **BB**

Longueur - Länge : 8.00m
Largeur - Breite : 6.10m
Hauteur - Höhe : 3.80m

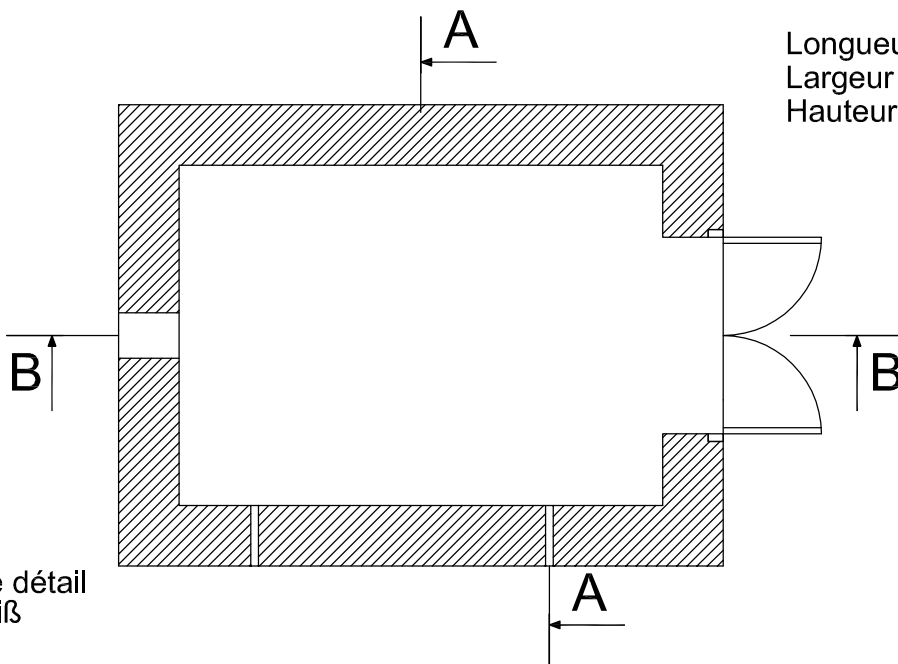

Plan de détail
Grundriß

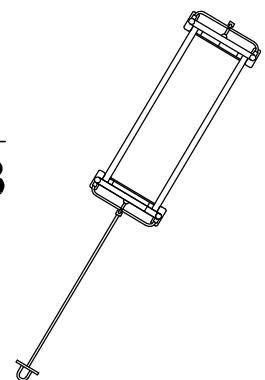

0 1 2 3 4 5m