


Dalle amagnétique - Richtbau

Exemple relevé sur la base de Motteville

Plan de détail
Grundriß

Longueur - Länge	: 13.18 m
Largeur - Breite	: 13.66 m
Hauteur - Höhe	: 5.40 m
Echelle - Maßstab	: 1/100e

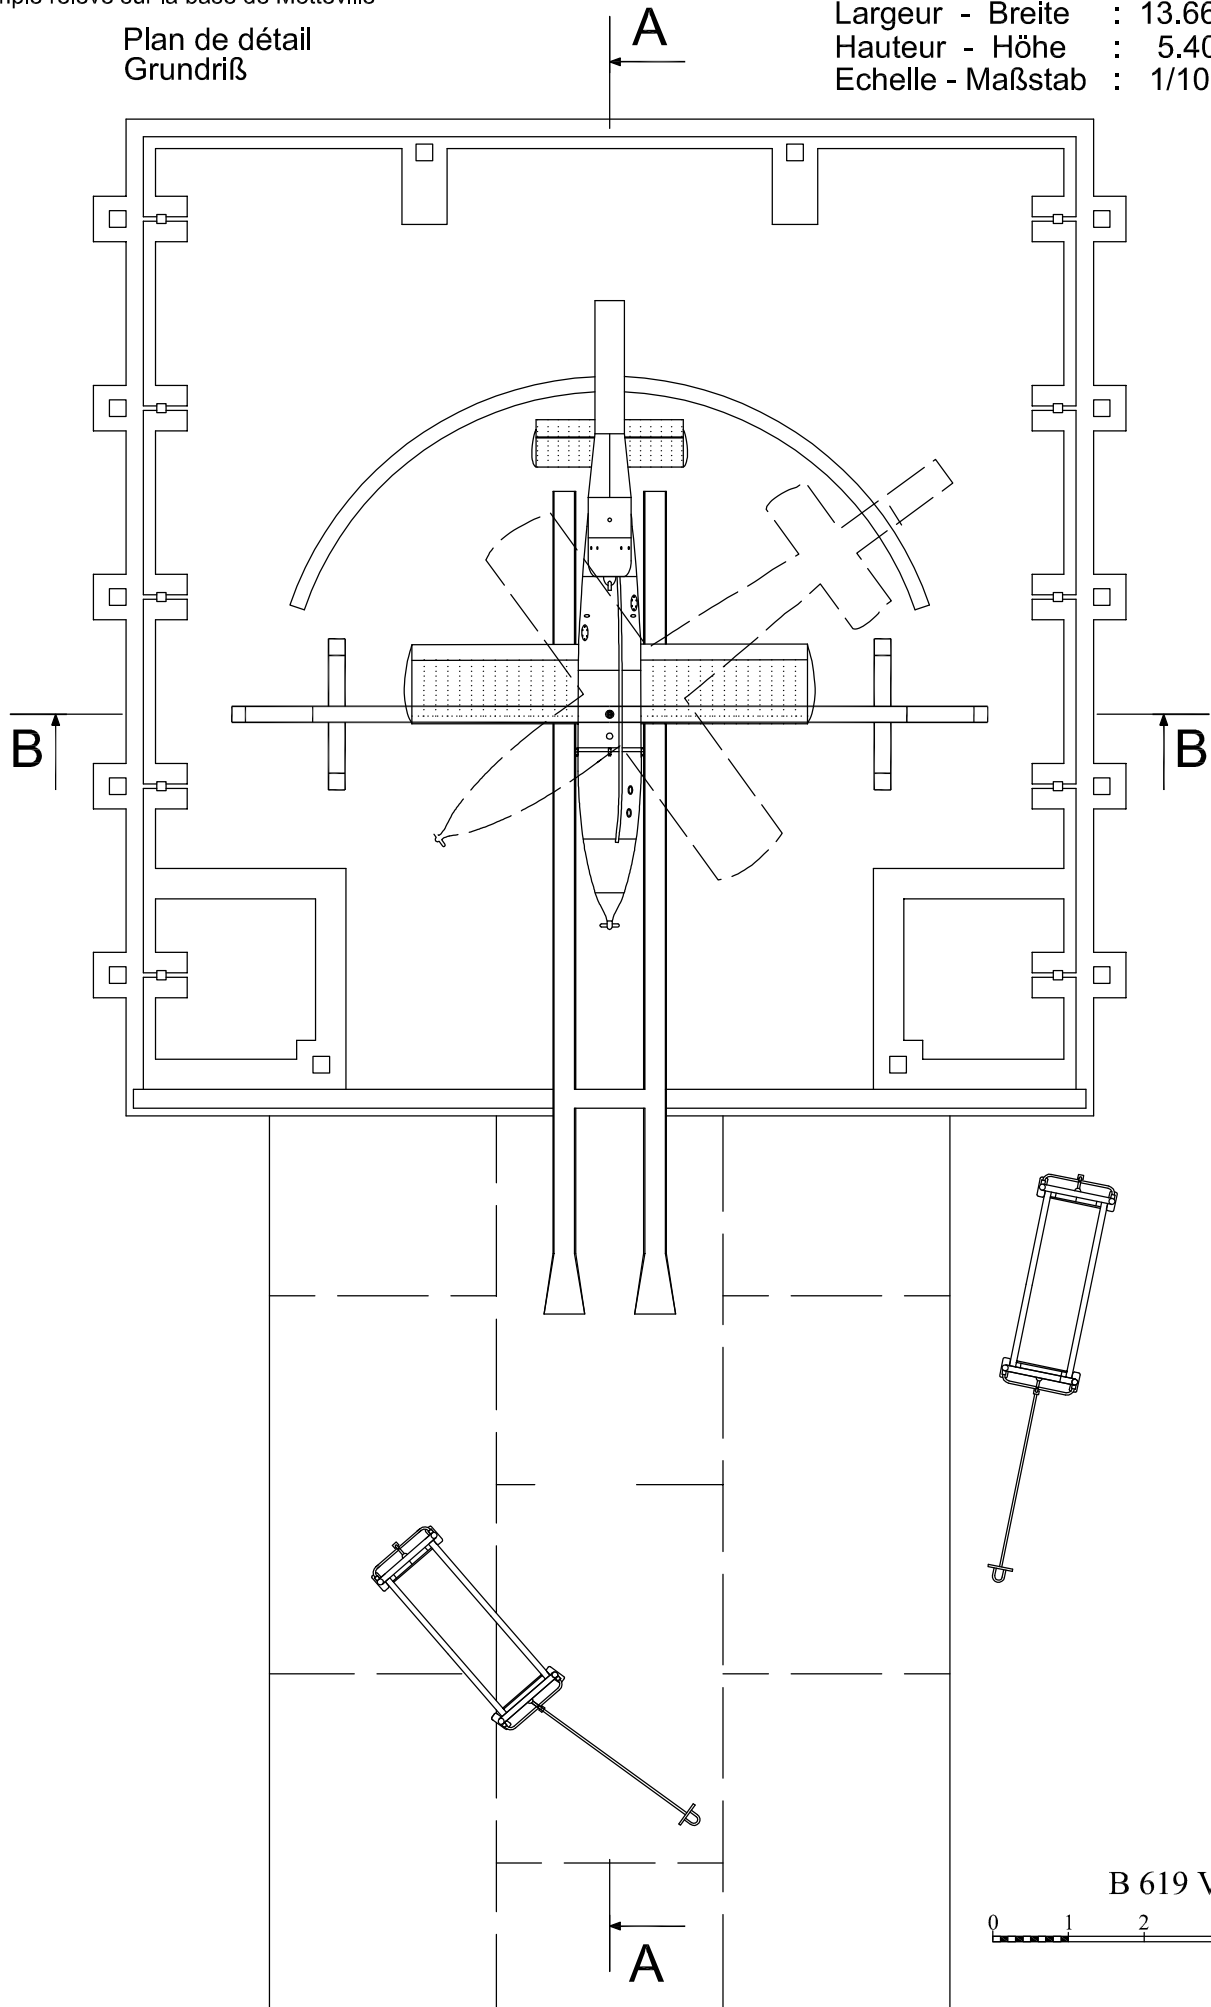

B 619 VW

0 1 2 3 4 5r