


Dalle amagnétique - Richtbau


Détail
Schnitt

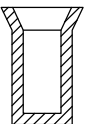

Echelle - Maßstab: 1/10e


Longueur - Länge : 13.18 m
Largeur - Breite : 13.66 m
Hauteur - Höhe : 5.40 m
Echelle - Maßstab : 1/100e

Coupe
Schnitt **BB**

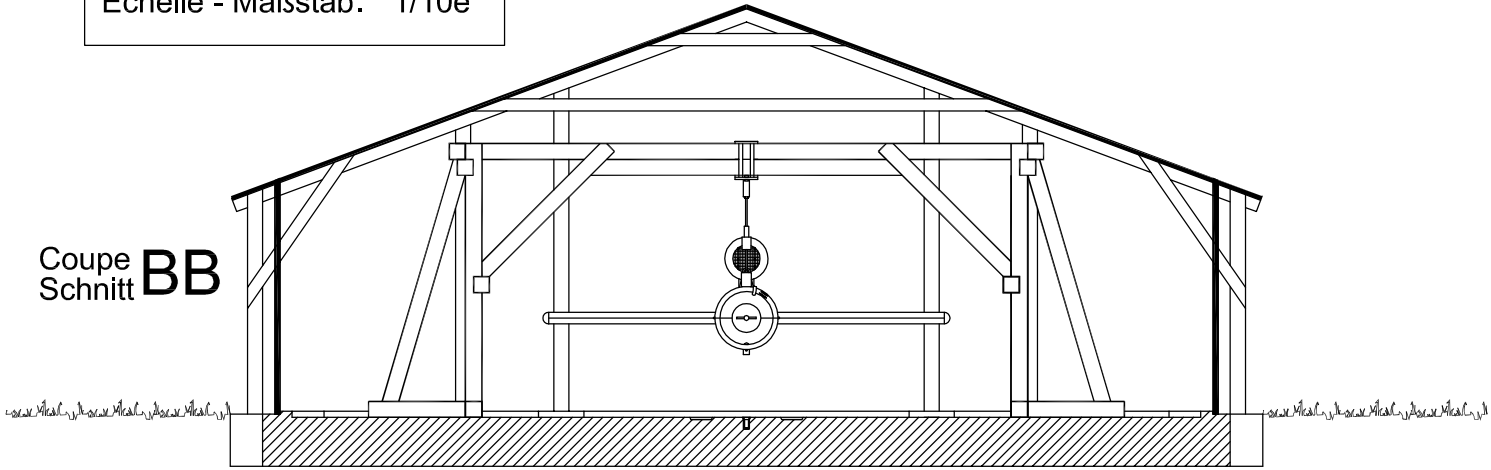


Exemple relevé sur la base de Motteville

Coupe
Schnitt **AA**

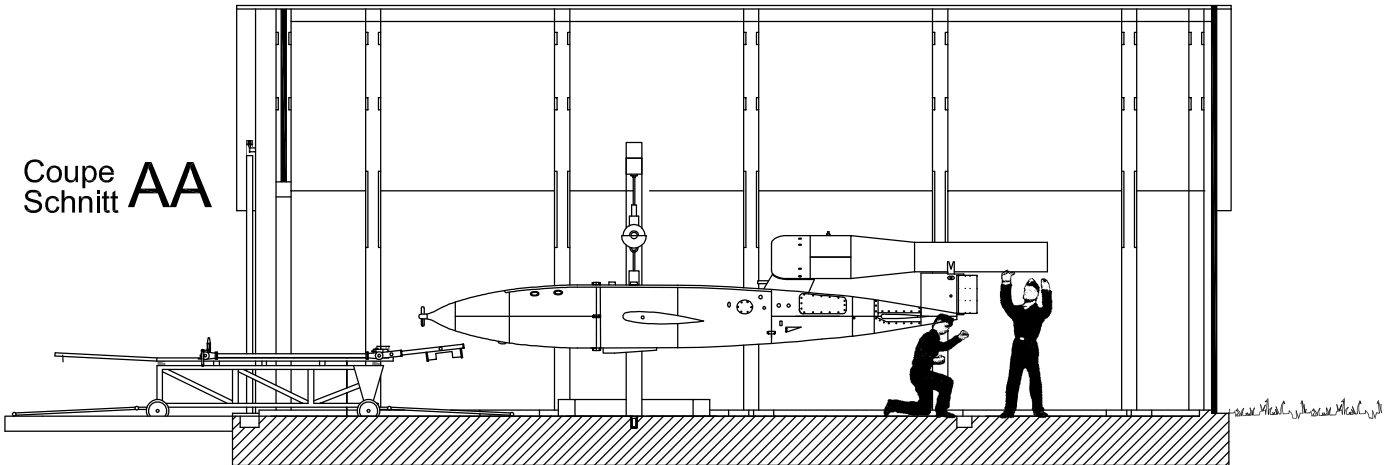

Façade
Vorderseite

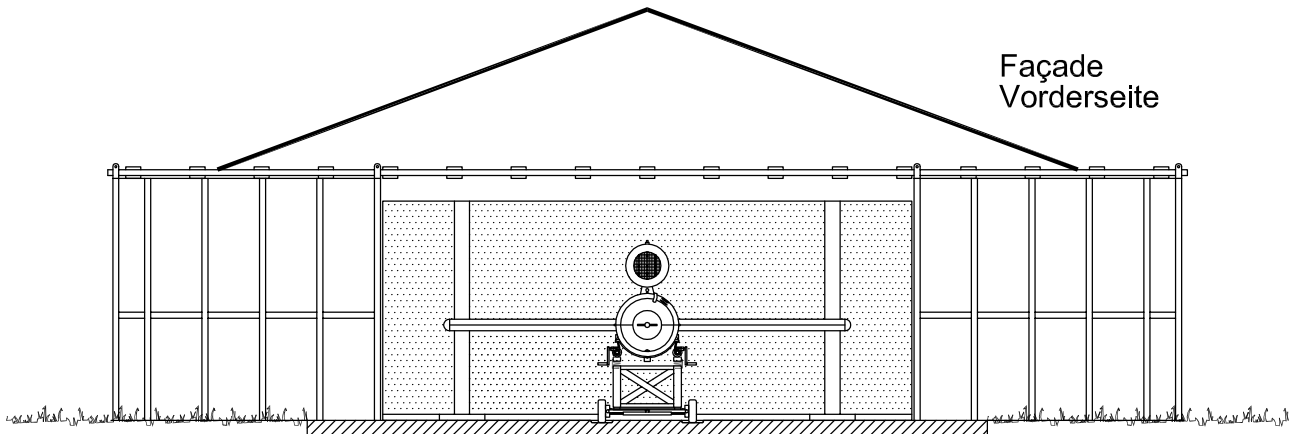

B 619 VW

